




# WIEJSKA Park

DOM 1A


119.04m<sup>2</sup>

POW.DZIAŁKI 298m<sup>2</sup>

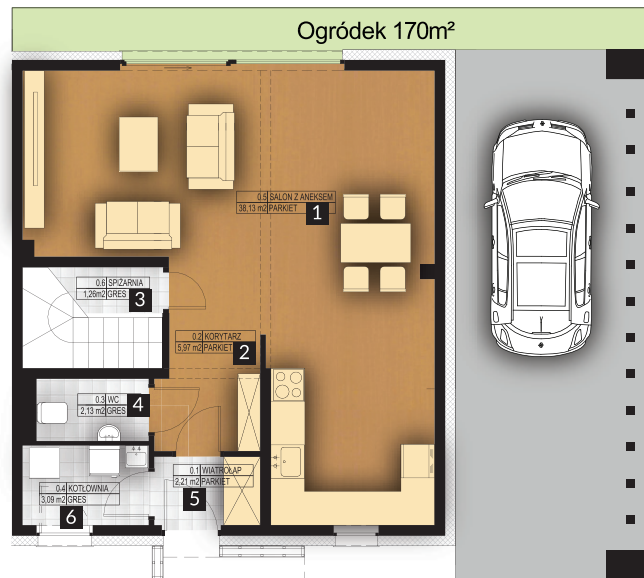


## PARTER

NR	POMIESZCZENIE	POWIERZCHNIA m <sup>2</sup>
1.	Salon z aneksem	38,13m <sup>2</sup>
2.	Korytarz	5,97m <sup>2</sup>
3.	Spizarnia	1,26m <sup>2</sup>
4.	WC	2,13m <sup>2</sup>
5.	Wiatrołap	2,21m <sup>2</sup>
6.	Kotłownia	3,09m <sup>2</sup>
<b>SUMA</b>		<b>52,79M<sup>2</sup></b>

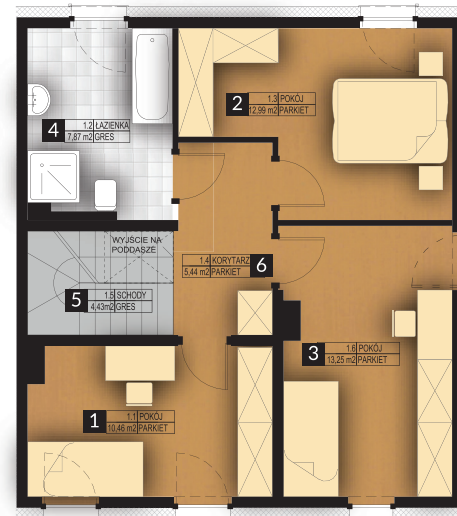

## PIĘTRO

NR	POMIESZCZENIE	POWIERZCHNIA m <sup>2</sup>
1.	Pokój1	10,46m <sup>2</sup>
2.	Pokój2	12,99m <sup>2</sup>
3.	Pokój3	13,25m <sup>2</sup>
4.	Łazienka	7,87m <sup>2</sup>
5.	Schody	4,43m <sup>2</sup>
6.	Korytarz	5,44m <sup>2</sup>
<b>SUMA</b>		<b>54,44M<sup>2</sup></b>

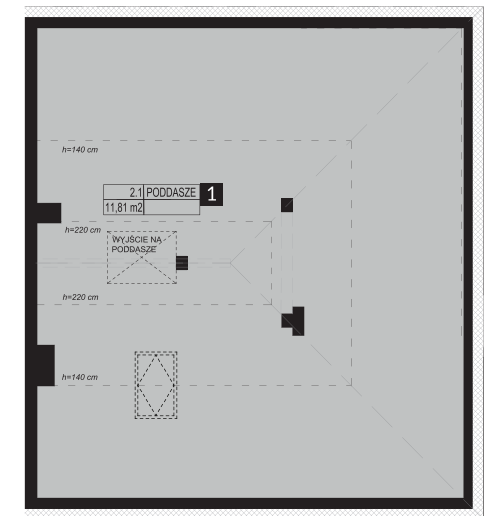

## PODDASZE

NR	POMIESZCZENIE	POWIERZCHNIA m <sup>2</sup>
1.	Poddasze	11,81m <sup>2</sup>
<b>SUMA</b>		<b>11,81M<sup>2</sup></b>

# WIEJSKA Park

**DOM 1A**

**119.04m<sup>2</sup>**


**POW.DZIAŁKI 298m<sup>2</sup>**



**ETAP 3**

**ETAP 2**

**ETAP 1**

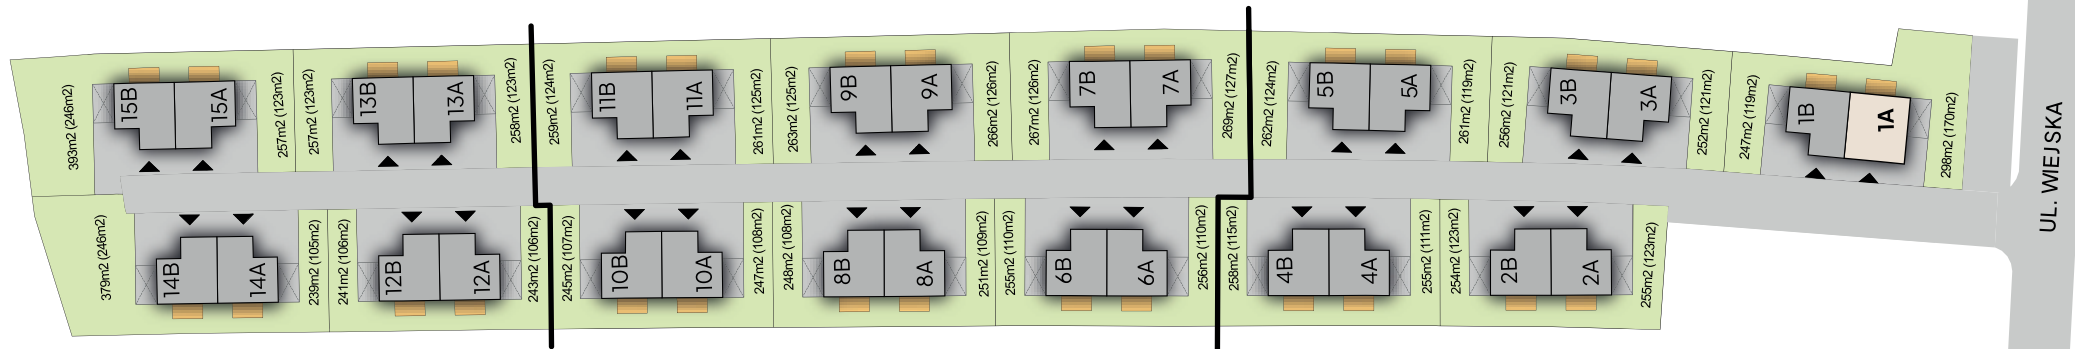

Spokojna okolica



Dwa miejsca parkingowe



Funkcjonalne układy wnętrz



Pompa ciepła



Nowoczesne budownictwo

Niniejsza broszura nie stanowi oferty w rozumieniu przepisów Kodeksu Cywilnego. Przedstawiona na rzucie aranżacja ma charakter przykładowy. Meble, urządzenia RTV oraz AGD, elementy sanitarne, wykończenia podłóg, drzwi wewnętrzne, lampy nie stanowią wyposażenia mieszkania. Wymiary pomieszczeń, lokalizacje przyłączy sanitarnych oraz kuchennych, położenie kaloryferów, punktów elektrycznych jest przykładowe i w toku budowy mogą wystąpić różnice w stosunku do stanu z projektu, wynikające ze specyfikacji prac budowlanych.