




# WIEJSKA Park

DOM 2A


105.09m<sup>2</sup>

POW.DZIAŁKI 255m<sup>2</sup>

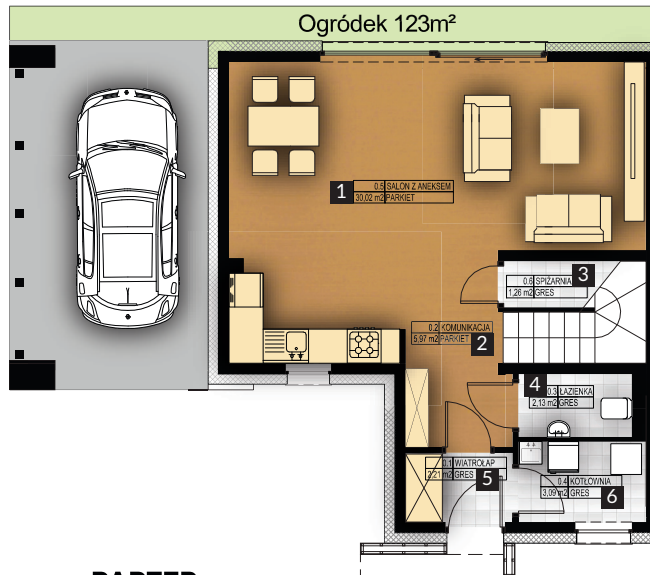


## PARTER

NR	POMIESZCZENIE	POWIERZCHNIA m <sup>2</sup>
1.	Salon z aneksem	30,02m <sup>2</sup>
2.	Komunikacja	5,97m <sup>2</sup>
3.	Spizarnia	1,26m <sup>2</sup>
4.	Łazienka	2,13m <sup>2</sup>
5.	Wiatrołap	2,21m <sup>2</sup>
6.	Kotłownia	3,09m <sup>2</sup>
<b>SUMA</b>		<b>44,68M<sup>2</sup></b>

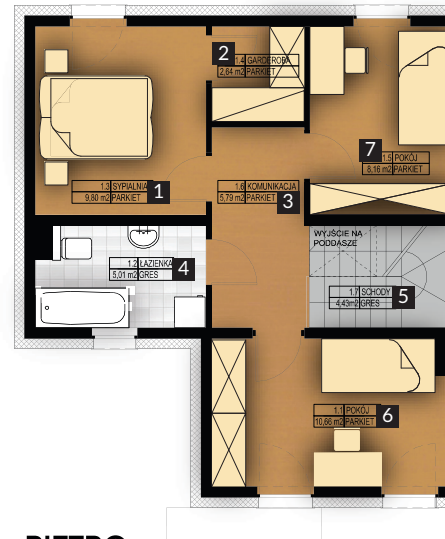

## PIĘTRO

NR	POMIESZCZENIE	POWIERZCHNIA m <sup>2</sup>
1.	Sypialnia	9,80m <sup>2</sup>
2.	Garderoba	2,64m <sup>2</sup>
3.	Komunikacja	5,79m <sup>2</sup>
4.	Łazienka	5,01m <sup>2</sup>
5.	Schody	4,43m <sup>2</sup>
6.	Pokój	10,66m <sup>2</sup>
7.	Pokój 2	8,16m <sup>2</sup>
<b>SUMA</b>		<b>46,49M<sup>2</sup></b>

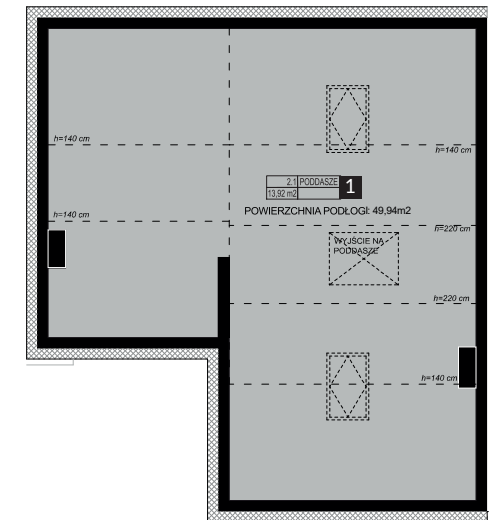

## PODDASZE

NR	POMIESZCZENIE	POWIERZCHNIA m <sup>2</sup>
1.	Poddasze	13,92m <sup>2</sup>
<b>SUMA</b>		<b>13,92M<sup>2</sup></b>

# WIEJSKA Park

**DOM 2A**

**105.09m<sup>2</sup>**


**POW.DZIAŁKI 255m<sup>2</sup>**



**ETAP 3**

**ETAP 2**

**ETAP 1**

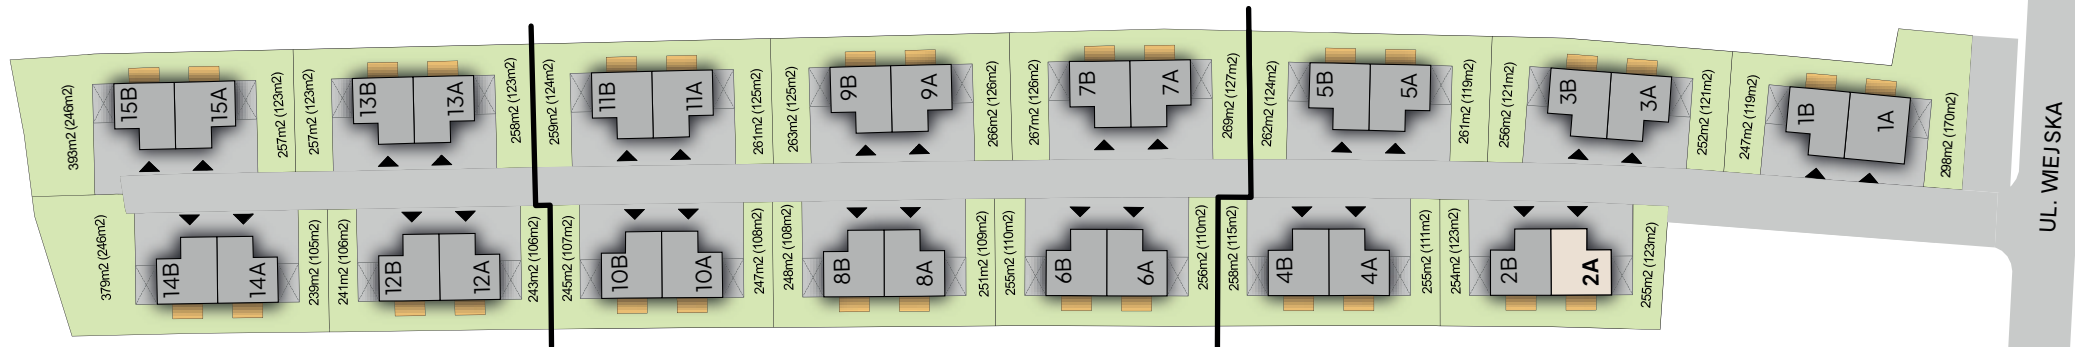

Spokojna okolica



Dwa miejsca parkingowe



Funkcjonalne układy wnętrz



Pompa ciepła



Nowoczesne budownictwo

Niniejsza broszura nie stanowi oferty w rozumieniu przepisów Kodeksu Cywilnego. Przedstawiona na rzucie aranżacja ma charakter przykładowy. Meble, urządzenia RTV oraz AGD, elementy sanitarne, wykończenia podłóg, drzwi wewnętrzne, lampy nie stanowią wyposażenia mieszkania. Wymiary pomieszczeń, lokalizacje przyłączy sanitarnych oraz kuchennych, położenie kaloryferów, punktów elektrycznych jest przykładowe i w toku budowy mogą wystąpić różnice w stosunku do stanu z projektu, wynikające ze specyfikacji prac budowlanych.